

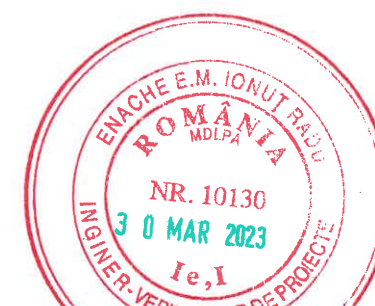


LEGENDA

- Traseu circuite electrice
- Circuit instalatie de iluminat
- Circuit iluminat de siguranta
- Circuit prize electrice monofazate
- Racord electric
- Corp iluminat aplica interior LED IP 20
- Corp iluminat plafoniera interior LED
- Corp iluminat aplica interior LED IP 54
- Corp iluminat plafoniera interior LED IP54
- Panou LED 600x600 48 w/230v
- Panou LED 1200x300 48 w/230v
- Senzor miscare IR
- Corp iluminat de siguranta pentru interventie continuare lucru timp de functionare 3h
- Corp pentru iluminat de siguranta pentru evacuare timp de functionare 1h
- Priza monofazata 16A cu contact de protectie
- Interrupator si comutator
- Tabloul electric secundar
- Tabloul electric general

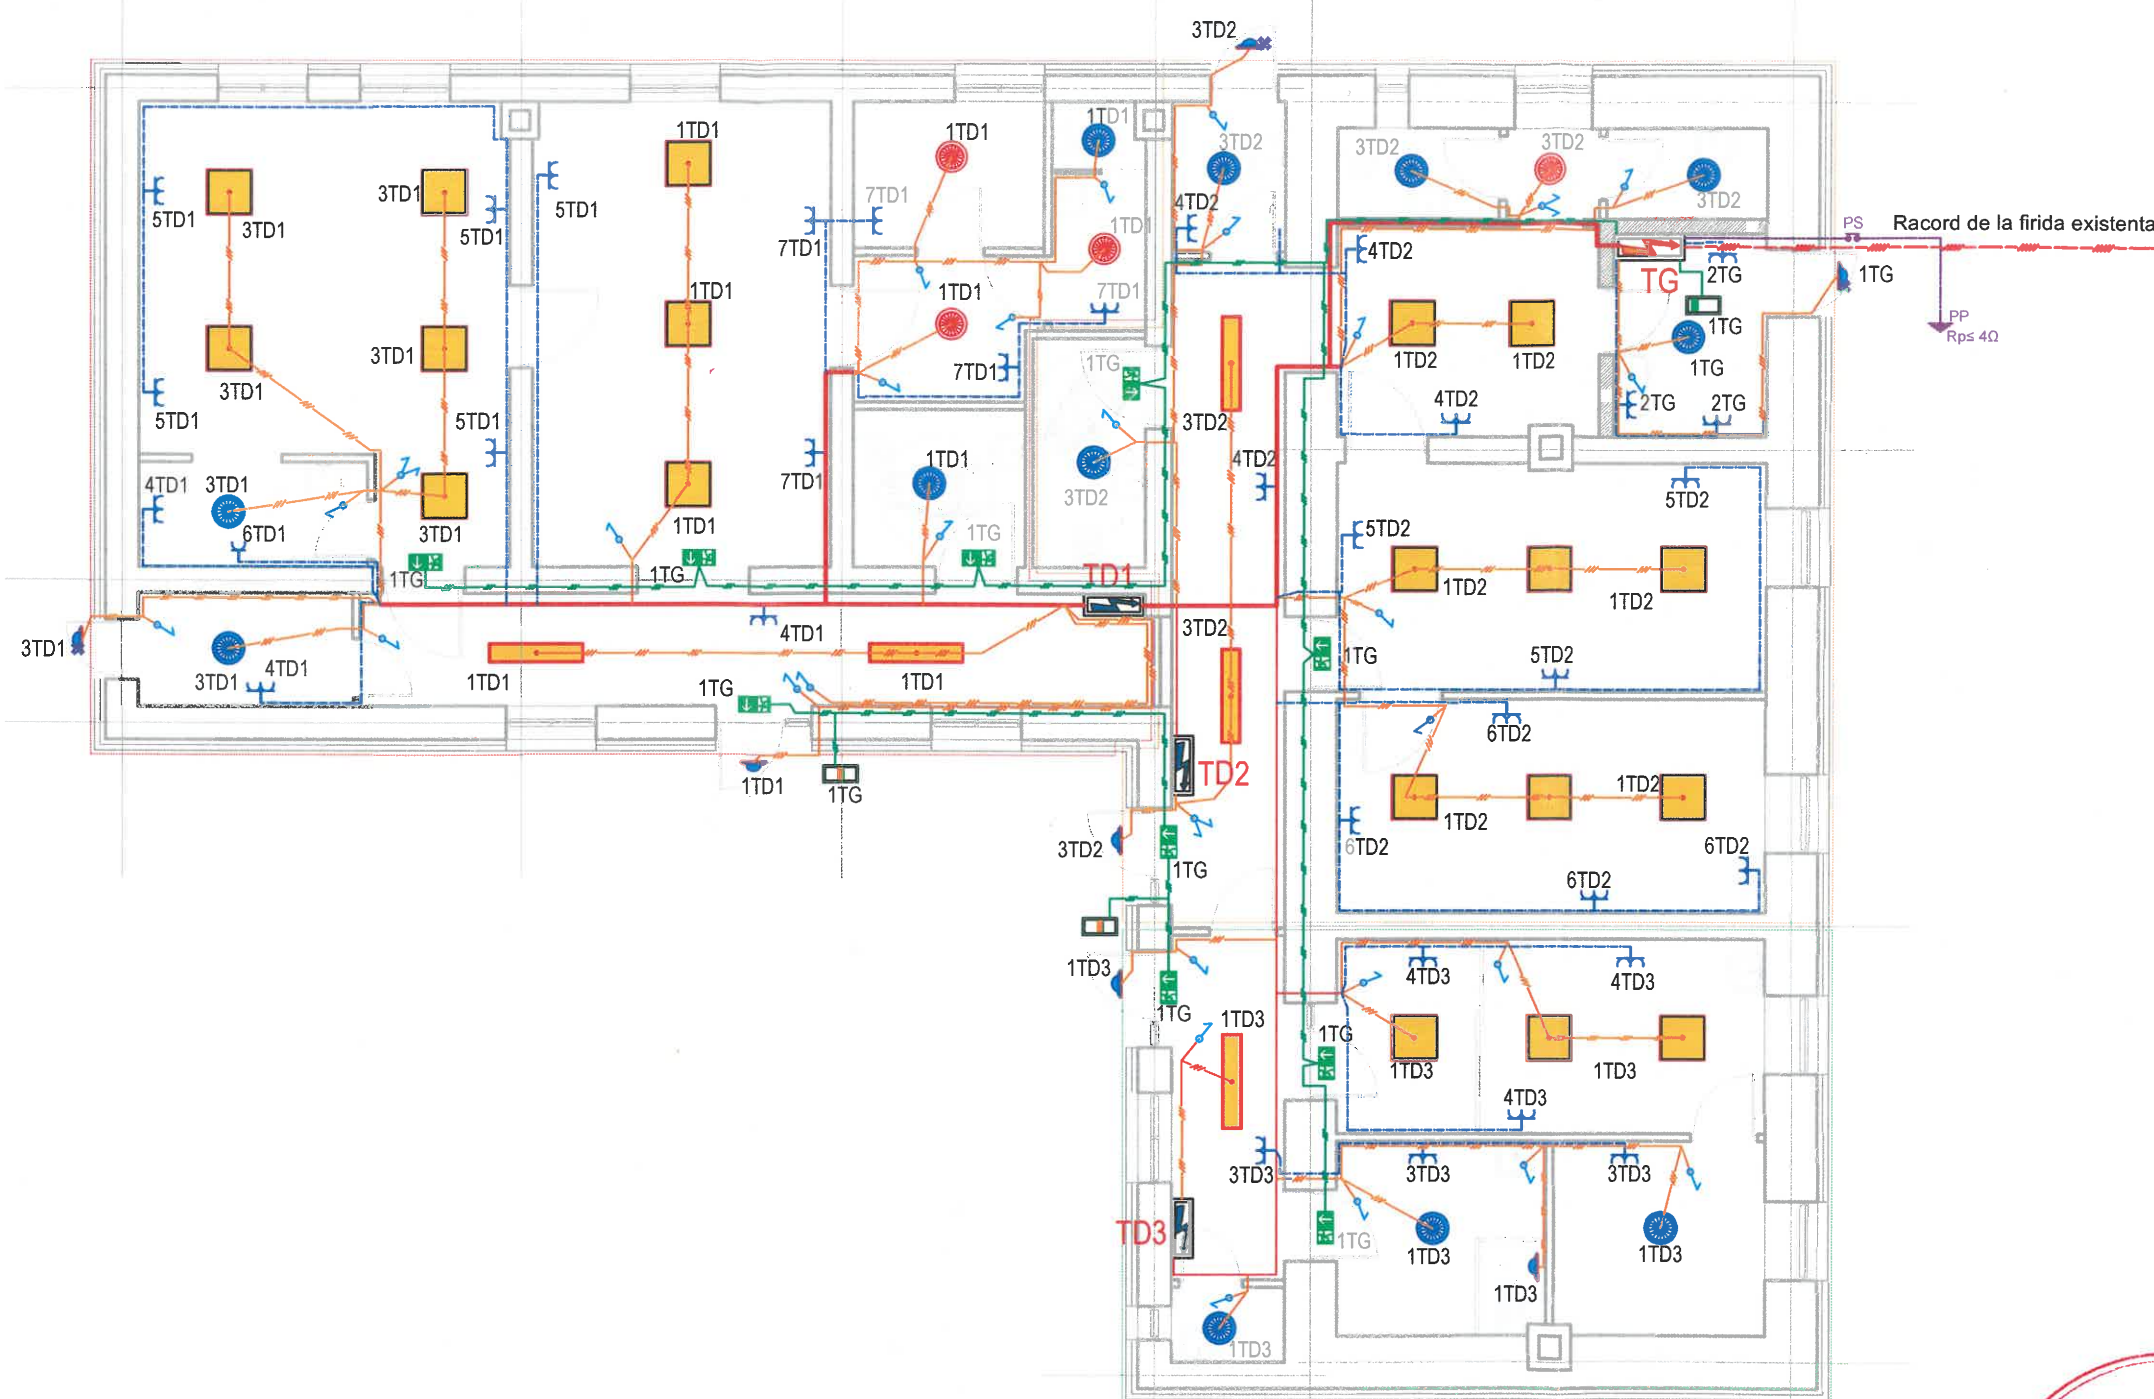



VERIFICATOR ING. RADU ENACHE	Nume	Semnatura	Cerinta	Referat / Expertiza Nr./ Data
Proiectant General				
GASTUDIO S.R.L. Loc. Alba Iulia, Jud. Alba Reg.c.: J1/702/2021 / C.U.I. 44259628 Tel.: 0727 818 482 gherman_alin_gabriel@yahoo.com	Den. Lucrarii:	REABILITARE DISPENSAR MEDICAL UMAN COMUNA SĂLIȘTEA com SĂLIȘTEA, sat SĂLIȘTEA, Strada Preot Constantin Oancea, nr. 4, jud. ALBA	Nr. pr.	55/2022
Proiectant de Specialitate	Den. Plansei:	INSTALATII ELECTRICE PLAN PARTER	Faza:	DTAC+PTH
S.C. INSTAL VEST S.R.L. ALBA IULIA, str. Motilor nr. 98 J01/320/94 e-mail: paul.m.cristea@gmail.com	Beneficiar:	PRIMĂRIA COMUNEI SĂLIȘTEA com SĂLIȘTEA, sat SĂLIȘTEA, Strada Preot Constantin Oancea, nr. 2, jud. ALBA	Plansa:	IE01
	Sef proiect:	arh. Alin Gherman	Scara:	1:100
	Proiectat:	ing. Paul Cristea		
	Desenat:	ing. Paul Cristea		

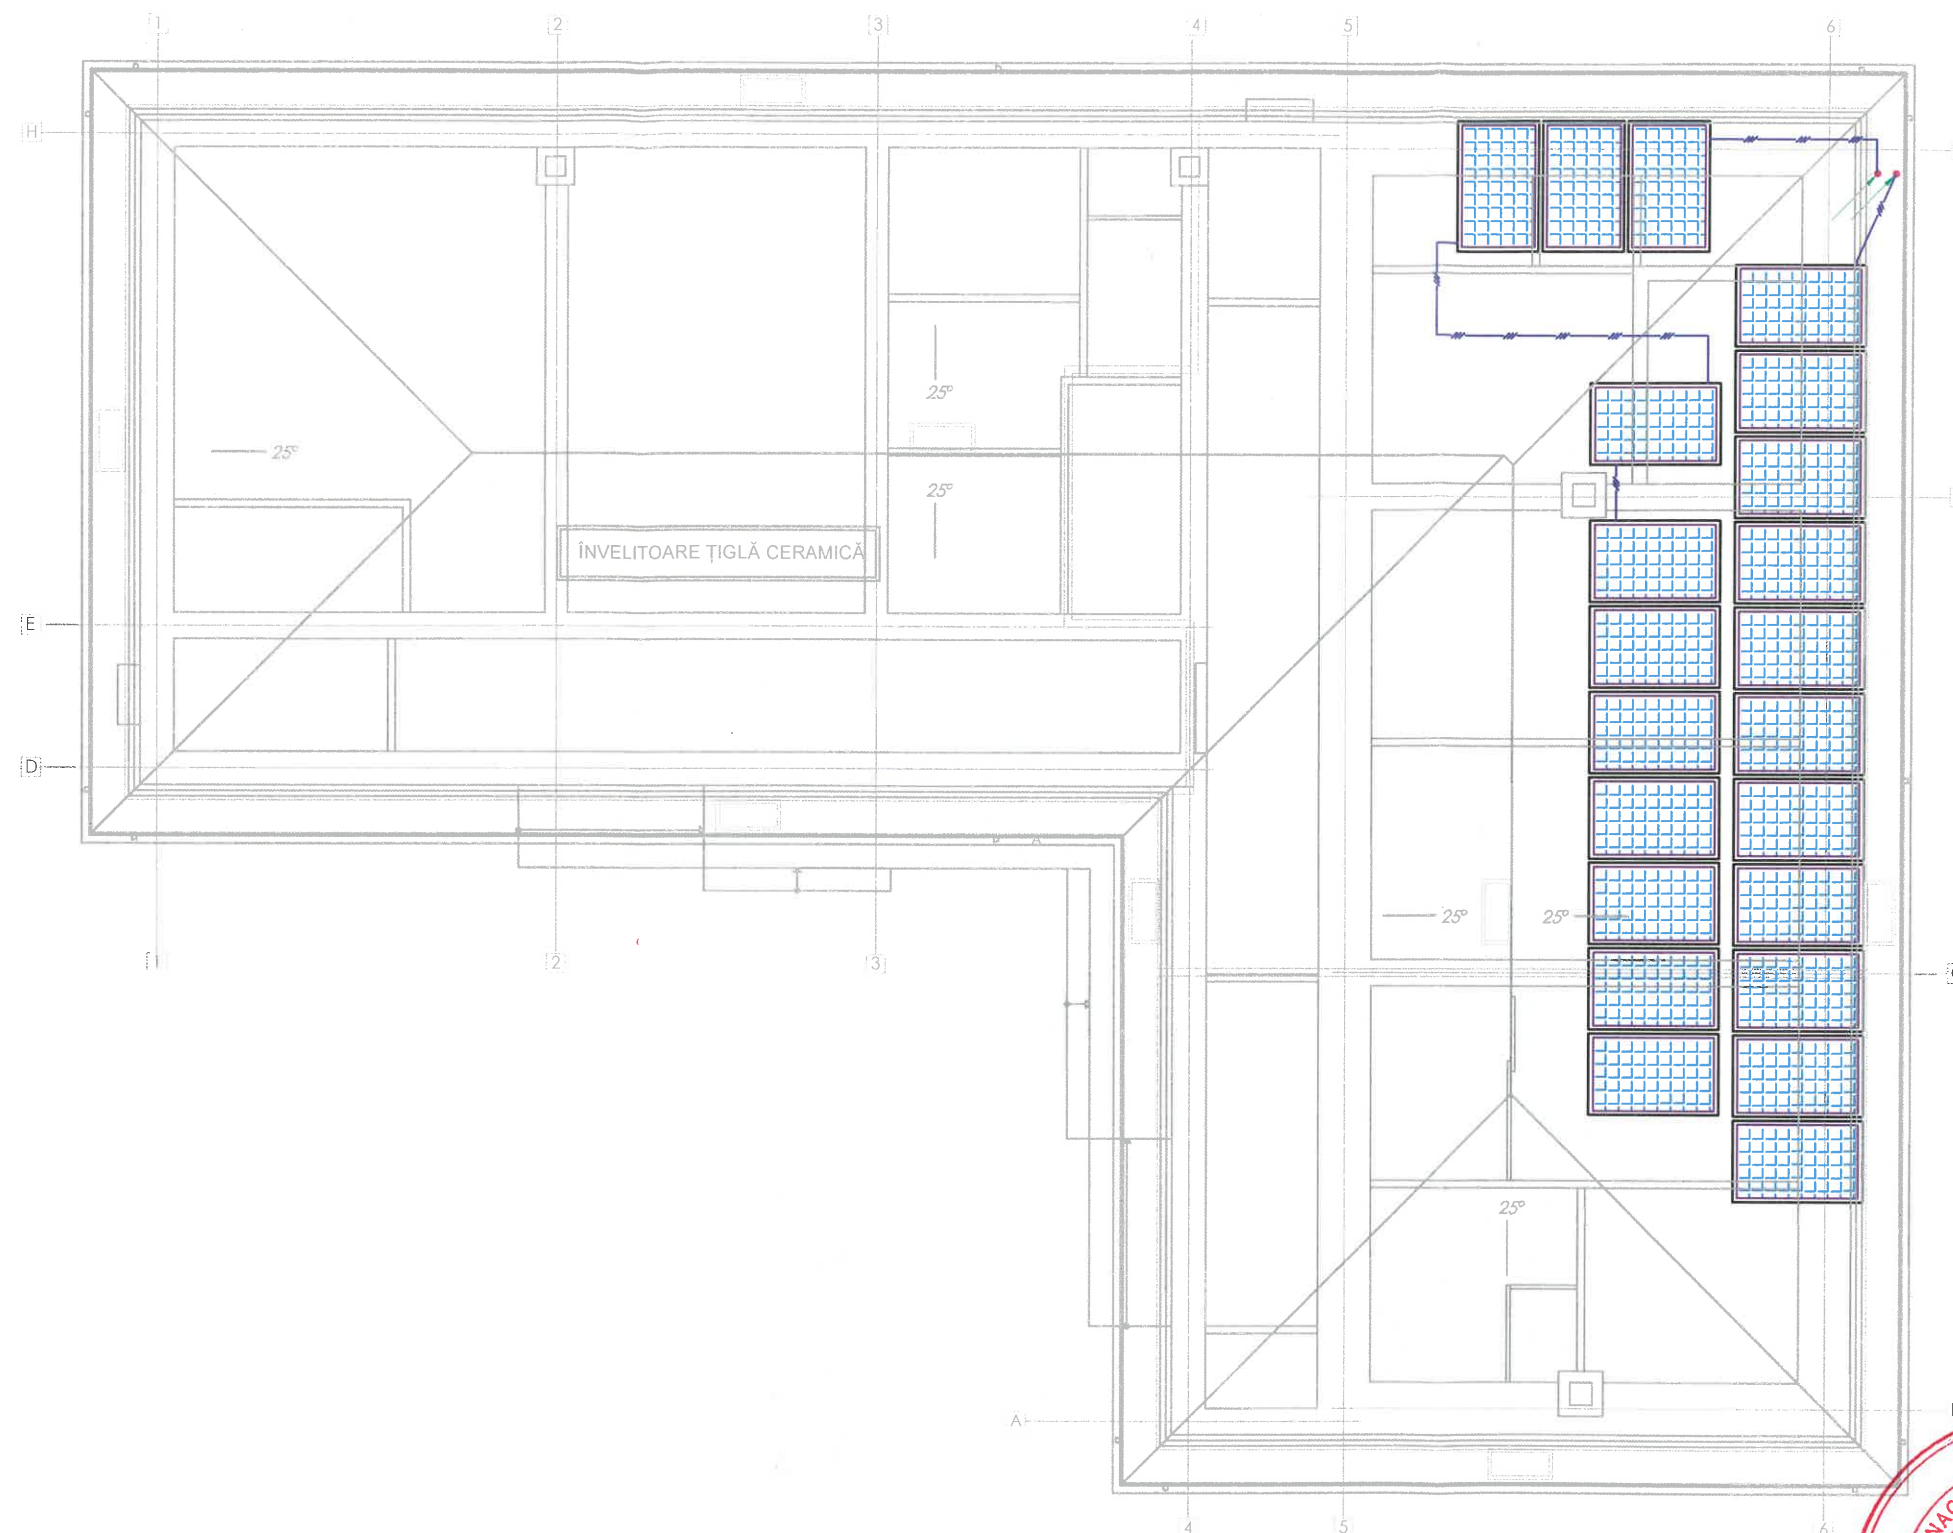


LEGENDA:

— — — — — Racord electric DC

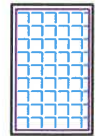 Panou Fotovoltaic

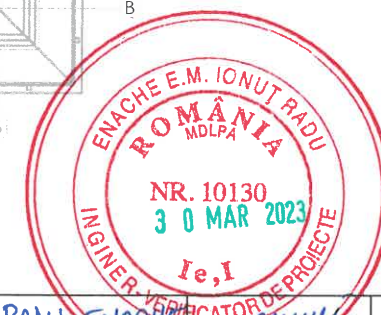

VERIFICATOR ING. RADU ENACHE Verificator / Expert	Nume	Semnatura	Cerinta	Referat / Expertiza Nr./ Data
Proiectant General GASTUDIO S.R.L. <small>Loc. Alba Iulia, Jud. Alba Reg.c.:J1/702/2021 /C.U.1.44259628 Tel.: 0727 818 482 gherman_alin_gabriel@yahoo.com</small> Proiectant de Specialitate S.C. INSTAL VEST S.R.L. <small>ALBA IULIA, str. Motilor nr. 98 J01/320/94 e-mail: paul.m.cristea@gmail.com</small>	Den. Lucrarii: Den. Plansei: Beneficiar:	REABILITARE DISPENSAR MEDICAL UMAN COMUNA SĂLIȘTEA com SĂLIȘTEA, sat SĂLIȘTEA, Strada Preot Constantin Oancea, nr. 4, jud. ALBA INSTALATII ELECTRICE PLAN INVELITOARE PANOURI PRIMĂRIA COMUNEI SĂLIȘTEA com SĂLIȘTEA, sat SĂLIȘTEA, Strada Preot Constantin Oancea, nr. 2, jud. ALBA	109 / 30.03.2023 1E	Nr. pr. 55/2022 Faza: DTAC+PTn Plansa: IE02 Scara: 1:100

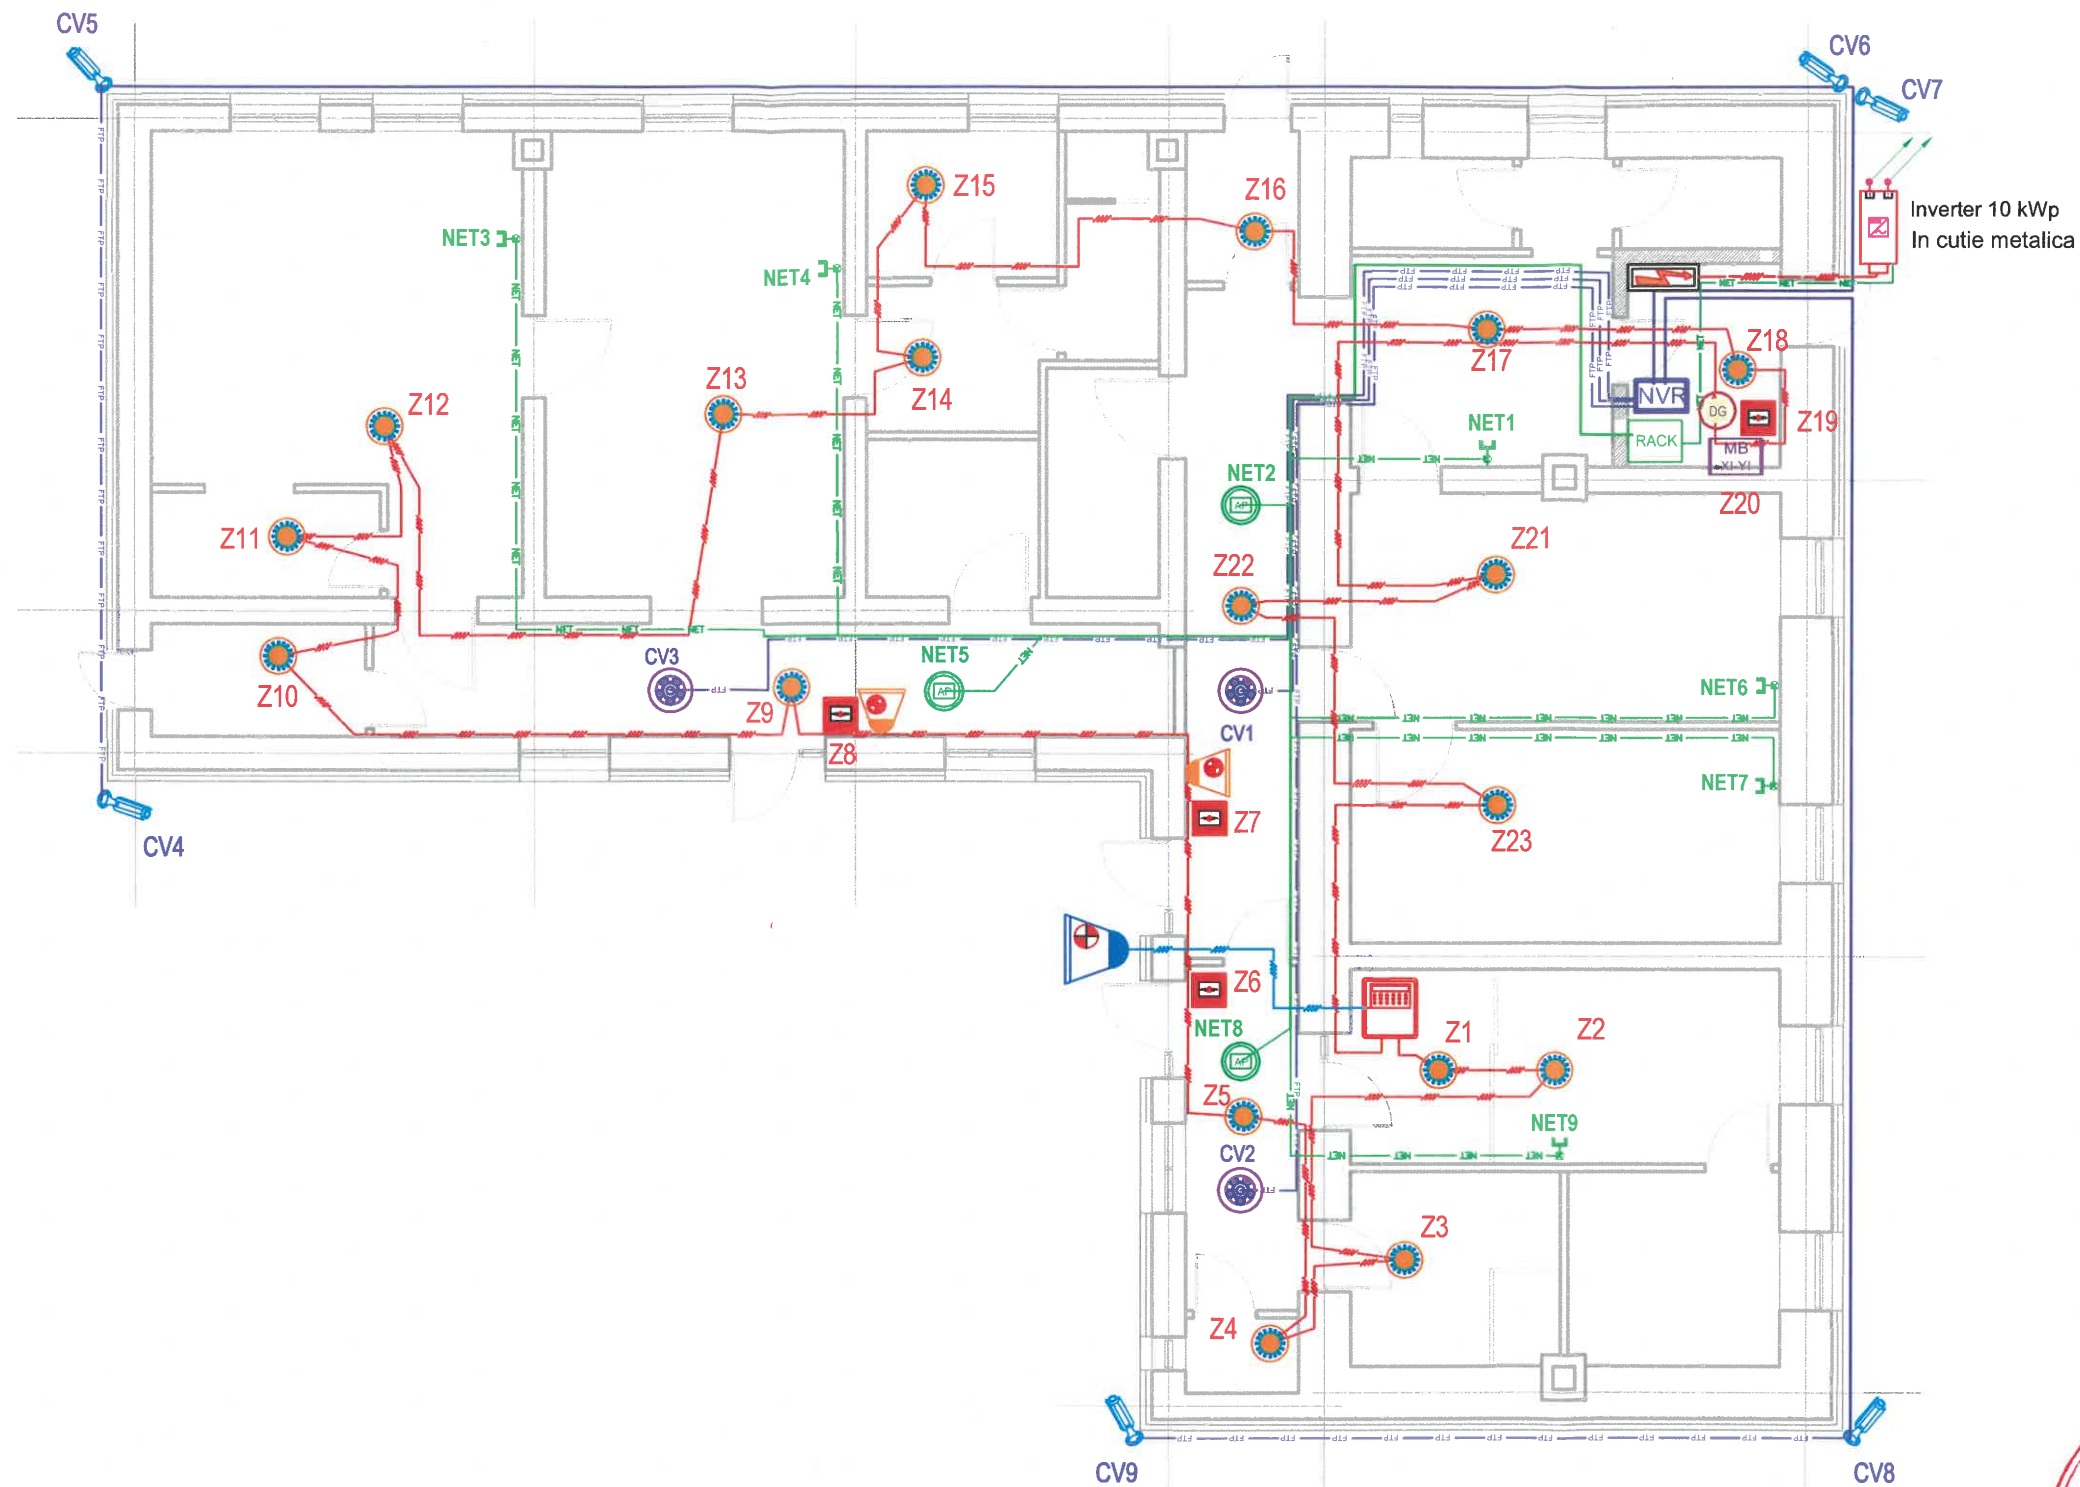


LEGENDA:

- Traseu comun telefonie si date
- Traseu comun telefonie si date
- Cablu FTP CAT 6 fara halogen
- Circuit camere video FTP CAT 6 HF
- Cablu incendiu JEH(St)H E30 2x2x0,8 mm²
- Camera video interior DOME
- Acces Point Internet
- RACK centralizare cabluri internet si telefonie
- NVR 16 CANALE POE
- Priza simpla de curenti slabi, retea RJ45
- Camera videa IP Exterior
- Racord electric
- Cablu UTP Cat 6
- Inverter 10 kWp
- ECS
- Detector multicriterial de fum și temperatură
- Buton adresabil semnalizare incendiu
- Sirena interioara adresabila , cu flash
- Sirena conventionala opto-acustica de exterior
- Modul semnal extern 2 intrari 1iesire releu fara potential
- Detector de gaz




VERIFICATOR ING. RADU ENACHE	Nume	Semnatura	Cerinta	Referat / Expertiza Nr./ Data
Verificator / Expert				
Proiectant General		Den. Lucrarii:	REABILITARE DISPENSAR MEDICAL UMAN COMUNA SĂLIȘTEA	Nr. pr. 55/2022
GASTUDIO S.R.L. Loc. Alba Iulia, Jud. Alba Reg.c.:J17/02/2021 /C.U.I.44259628 Tel.: 0727 818 482 gherman_alin_gabriel@yahoo.com		Den. Plansei:	COM SĂLIȘTEA, sat SĂLIȘTEA, Strada Preot Constantin Oancea, nr. 4, jud. ALBA	
Proiectant de Specialitate		Beneficiar:	INSTALATII ELECTRICE PLAN PARTER CURENTI SLABI	Faza: DTAC+PTh
S.C. INSTAL VEST S.R.L. ALBA IULIA, str. Motilor nr. 98 J01/320/94 e-mail: paul.m.cristea@gmail.com		Sef proiect:	PRIMĂRIA COMUNEI SĂLIȘTEA com SĂLIȘTEA, sat SĂLIȘTEA, Strada Preot Constantin Oancea, nr. 2, jud. ALBA	Plansa: IE03
		Proiectat:	arh. Alin Gherman	Scara: 1:100
		Desenat:	ing. Paul Cristea	

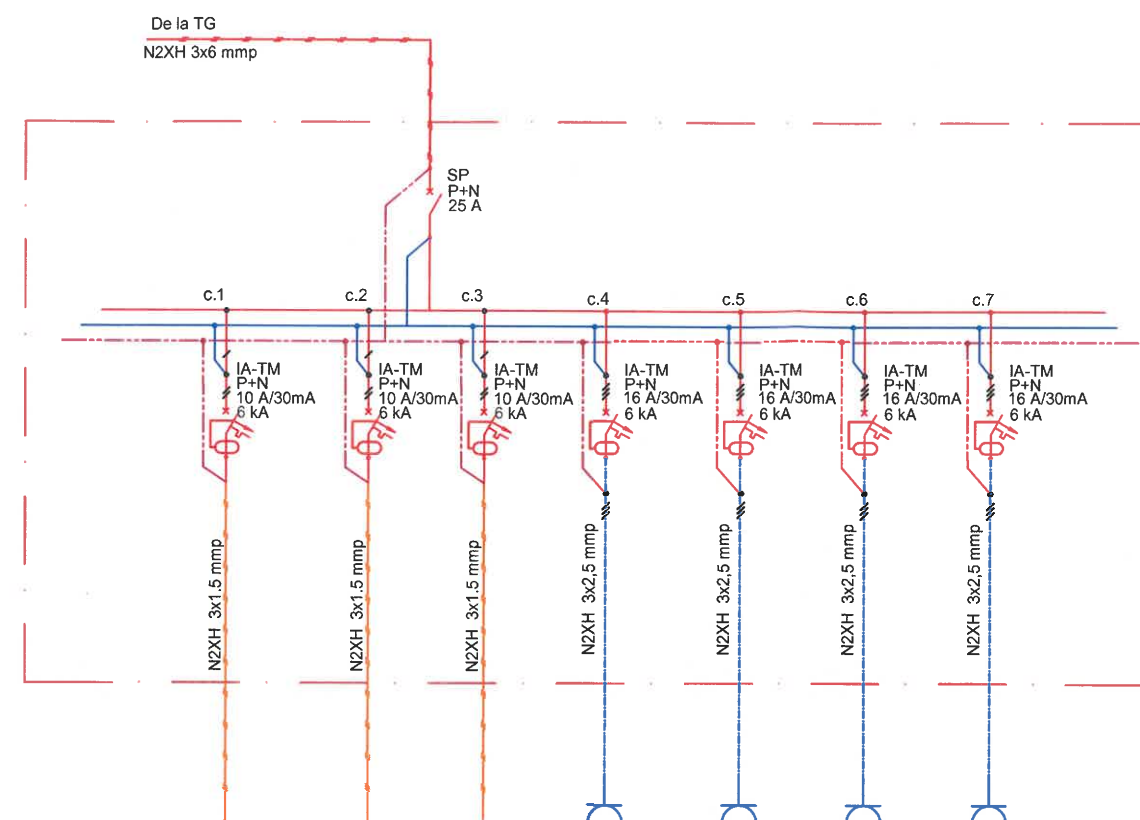


SCHEMA MONOFILARA TD1								
CIRCUIT:	Iluminat	Rezerva	Iluminat Exterior	Prize	Prize	Sterilizator	Prize	Pinst.total [W] Pa.total [W]
Numar puncte consum	11		8	3	5	1	5	
Puterea instalata [W] Puterea absorbita [W]	500		500	1500	1500	2000	1500	7500 5000
Tensiunea de linie [V]	230		230	230	230	230	230	230
Sectiune aleasa [mmp]	1.5		1.5	2.5	2.5	2.5	2.5	CYY-F 3x6 mmp




VERIFICATOR ING. RADU ENACHE		1E		109/30.03.2023	
Verificator / Expert		Nume		Referat / Expertiza Nr. / Data	
Proiectant General		Den. Lucrarii:		REABILITARE DISPENSAR MEDICAL UMAN COMUNA SĂLIȘTEA com SĂLIȘTEA, sat SĂLIȘTEA, Strada Preot Constantin Oancea, nr. 4, jud. ALBA	
GASTUDIO S.R.L. Loc. Alba Iulia, Jud. Alba Reg.c.: J11/702/2021 / C.U.I. 44259628 Tel.: 0727 818 482 gherman_alin_gabriel@yahoo.com		Den. Plansei:		INSTALATII ELECTRICE SCHEMA MONOFILARA TD1	
Proiectant de Specialitate		Beneficiar:		PRIMĂRIA COMUNEI SĂLIȘTEA com SĂLIȘTEA, sat SĂLIȘTEA, Strada Preot Constantin Oancea, nr. 2, jud. ALBA	
S.C. INSTAL VEST S.R.L. ALBA IULIA, str. Motilor nr. 98 J01/320/94 e-mail: paul.m.cristea@gmail.com		Sef proiect:		arh. Alin Gherman	
		Proiectat:		ing. Paul Cristea	
		Desenat:		ing. Paul Cristea	
				Nr. pr. 55/2022	
				Faza: DTAC+PTH	
				Plansa: IE05	
				Scara: F.S.	

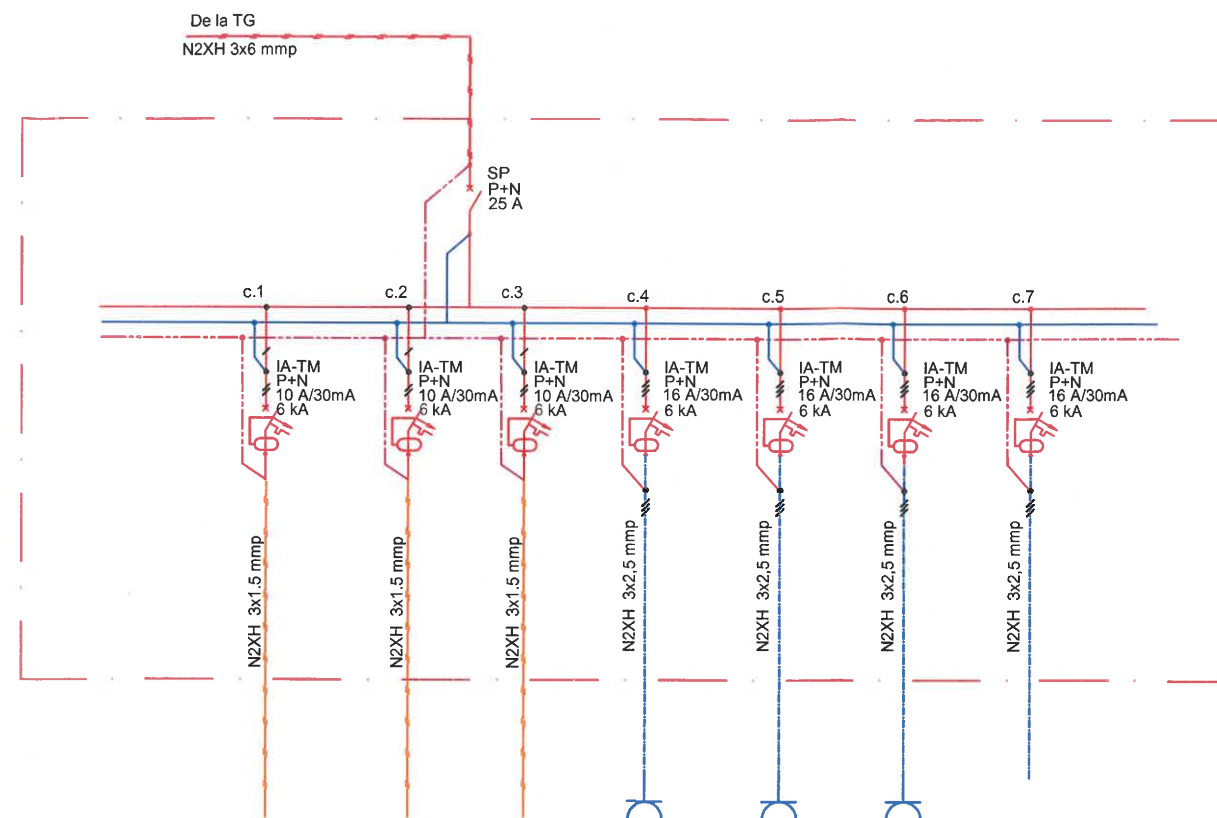



SCHEMA MONOFILARA TD2								
CIRCUIT:	Iluminat	Rezerva	Iluminat	Prize	Prize	Prize	Rezerva	Pinst.total [W] Pa.total [W]
Numar puncte consum	8		7	4	3	4		
Puterea instalata [W]	1000		500	1500	1500	1500		6000
Puterea absorbita [W]								4200
Tensiunea de linie [V]	230		230	230	230	230		230
Sectiune aleasa [mmp]	1.5		1.5	2.5	2.5	2.5		CYY-F 3x6 mmp

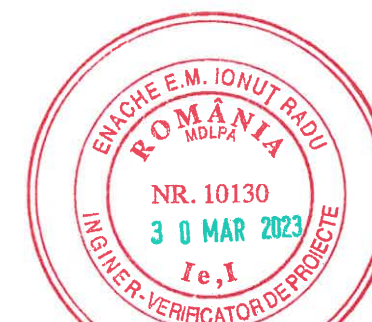

VERIFICATOR ING. RADU ENACHE	Nume	Semnatura	Cerinta	Referat / Expertiza Nr. / Data
Verificator / Expert				109/30.03.2023
Proiectant General GASTUDIO S.R.L. Loc. Alba Iulia, Jud. Alba Reg.c.: J17/02/2021 / C.U.I. 44259628 Tel.: 0727 818 482 gherman_alin_gabriel@yahoo.com		Den. Lucrarii:	REABILITARE DISPENSAR MEDICAL UMAN COMUNA SĂLIȘTEA com SĂLIȘTEA, sat SĂLIȘTEA, Strada Preot Constantin Oancea, nr. 4, jud. ALBA	
Proiectant de Specialitate S.C. INSTAL VEST S.R.L. ALBA IULIA, str. Motilor nr. 98 J01/320/94 e-mail: paul.m.cristea@gmail.com		Den. Plansei:	INSTALATII ELECTRICE SCHEMA MONOFILARA TD2	
		Beneficiar:	PRIMĂRIA COMUNEI SĂLIȘTEA com SĂLIȘTEA, sat SĂLIȘTEA, Strada Preot Constantin Oancea, nr. 2, jud. ALBA	
		Sef proiect:	arh. Alin Gherman	Nr. pr. 55/2022
		Proiectat:	ing. Paul Cristea	Faza: DTAC+PTH
		Desenat:	ing. Paul Cristea	Plansa: IE06
				Scara: F.S.

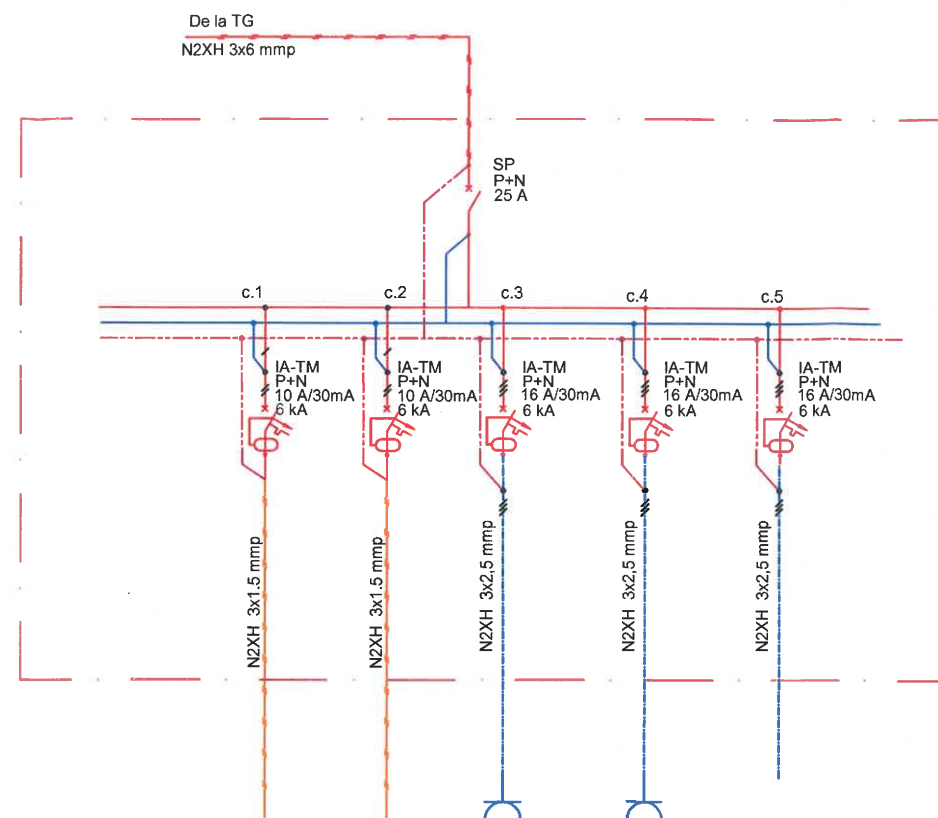


SCHEMA MONOFILARA TD3						
CIRCUIT:	Iluminat	Rezerva	Prize	Prize	Rezerva	Pinst.total [W] Pa.total [W]
Numar puncte consum	9		3	3		
Puterea instalata [W]	1000		1500	1500		4000
Puterea absorbita [W]						3000
Tensiunea de linie [V]	230		230	230		230
Sectiune aleasa [mmp]	1.5		2.5	2.5		CYY-F 3x6 mmp

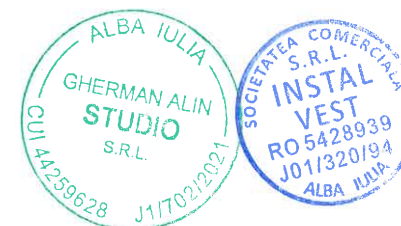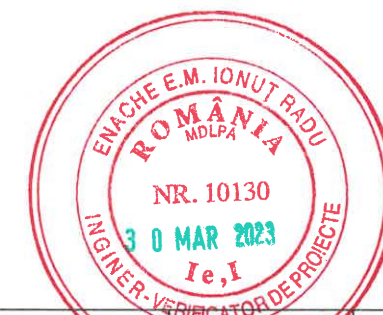


VERIFICATOR ING. RADU ENACHE	1E	109/30.03.2023
Verificator / Expert	Nume	Semnatura
Verificator / Expert	Nume	Semnatura
Proiectant General	Den. Lucrarii:	REABILITARE DISPENSAR MEDICAL UMAN COMUNA SĂLIȘTEA com SĂLIȘTEA, sat SĂLIȘTEA, Strada Preot Constantin Oancea, nr. 4, jud. ALBA
GASTUDIO S.R.L. Loc. Alba Iulia, Jud. Alba Reg.c.: J1/702/2021 / C.U.I. 44259628 Tel.: 0727 818 482 gherman_alin_gabriel@yahoo.com	Den. Plansei:	INSTALATII ELECTRICE SCHEMA MONOFILARA TD3
Proiectant de Specialitate	Beneficiar:	PRIMĂRIA COMUNEI SĂLIȘTEA com SĂLIȘTEA, sat SĂLIȘTEA, Strada Preot Constantin Oancea, nr. 2, jud. ALBA
S.C. INSTAL VEST S.R.L. ALBA IULIA, str. Motilor nr. 98 J01/320/94 e-mail: paul.m.cristea@gmail.com	Sef proiect:	arh. Alin Gherman
	Proiectat:	ing. Paul Cristea
	Desenat:	ing. Paul Cristea
		Plansa: IE07
		Scara: F.S.

INSTALATIE VIDEO

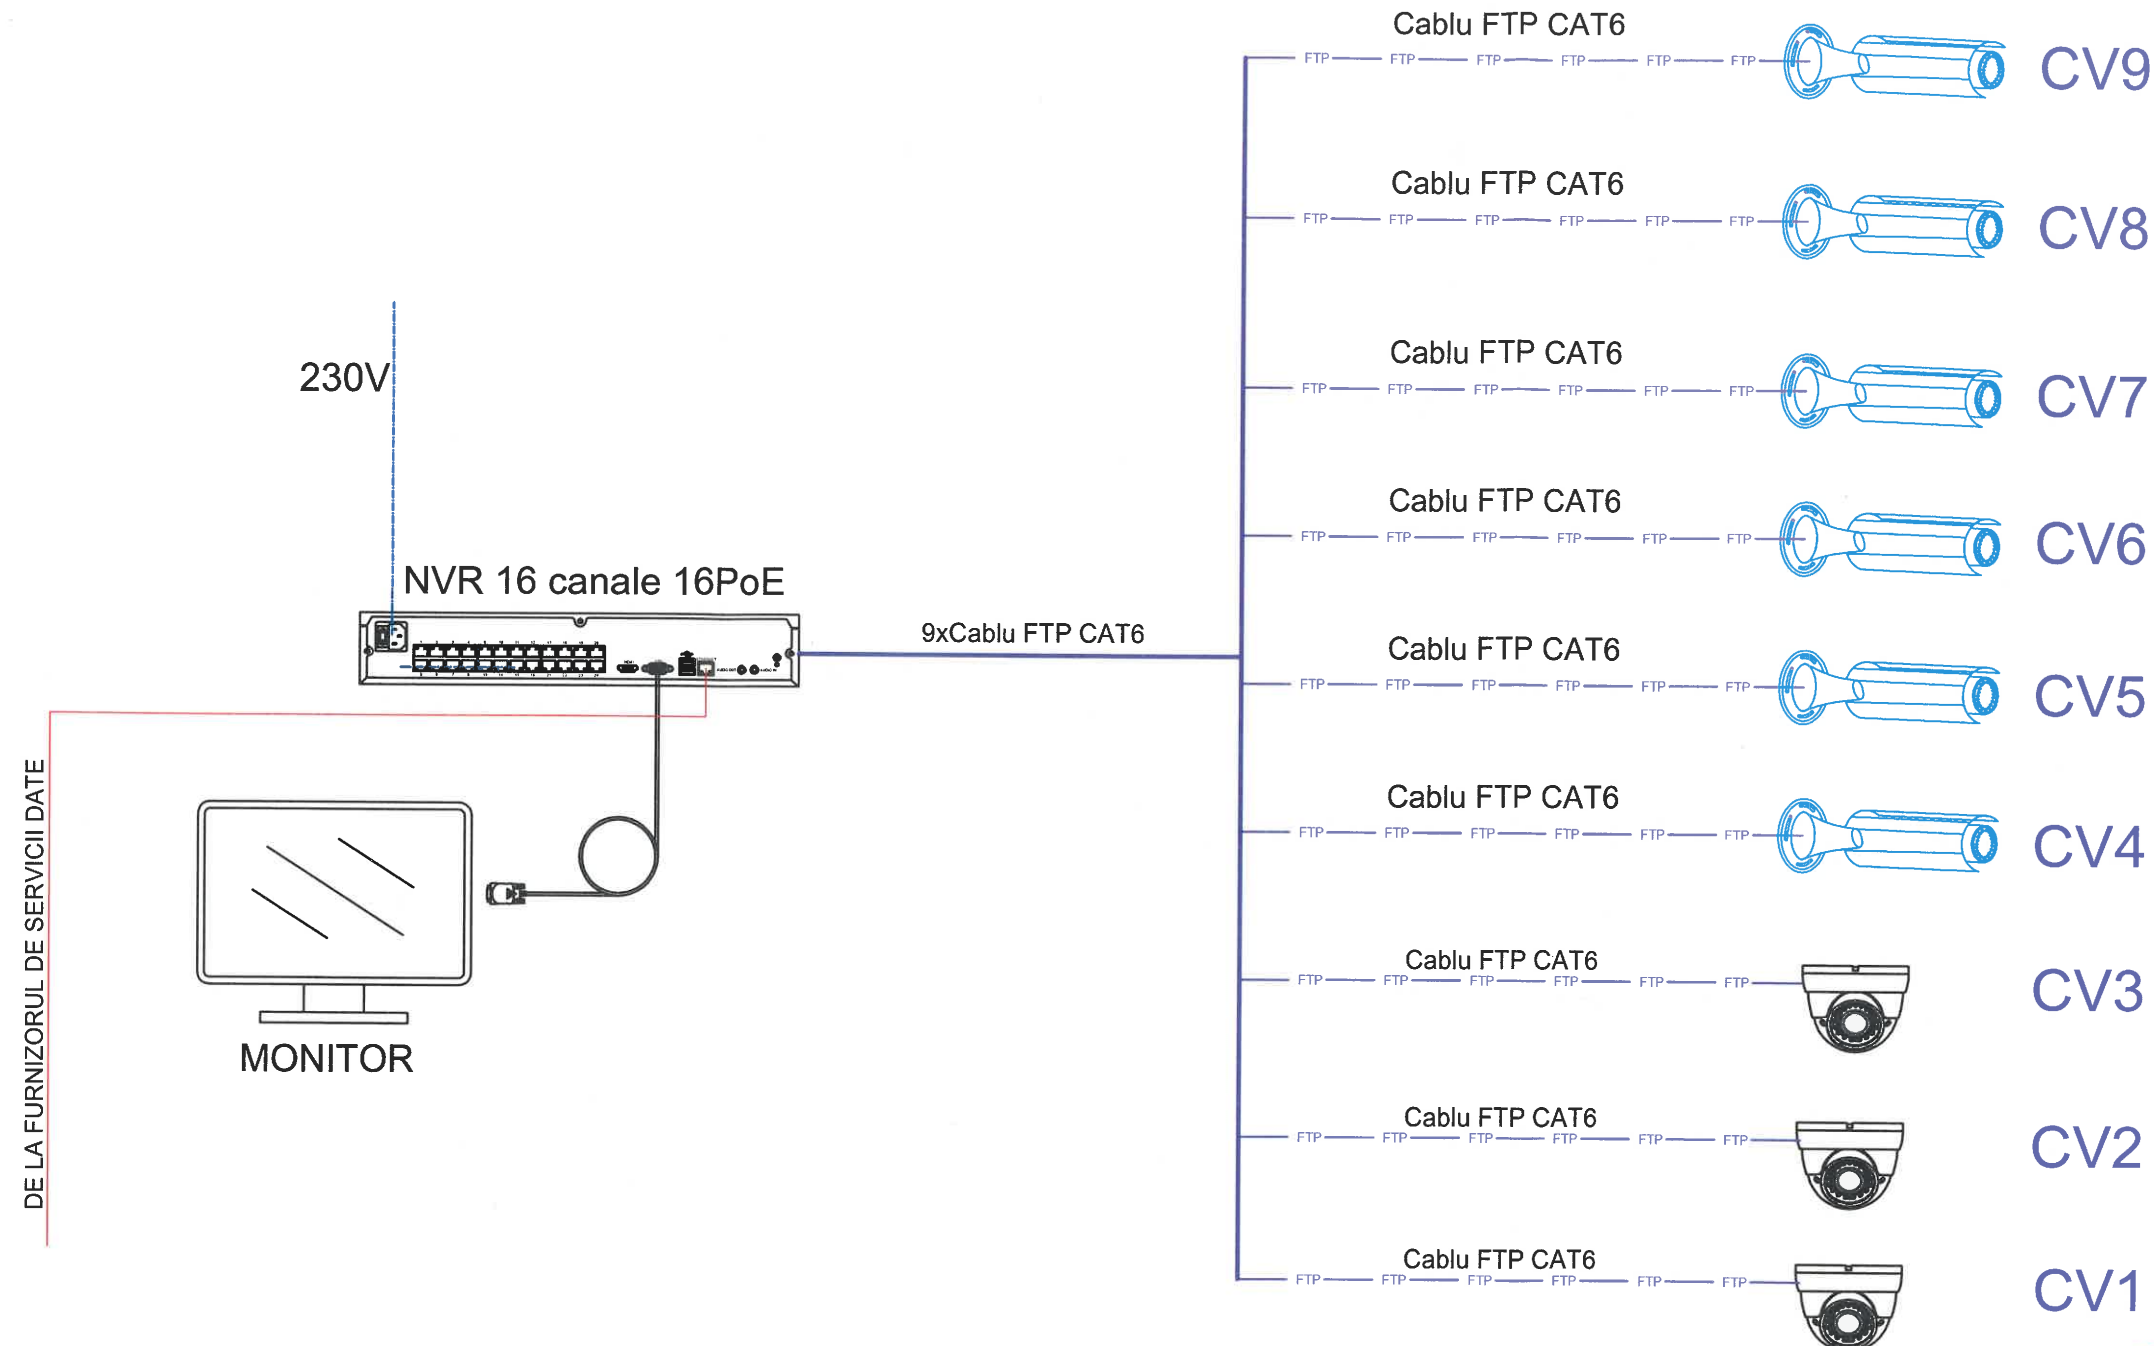


VERIFICATOR ING. RADU ENACHE		109/30.03.2023	
Verificator / Expert	Nume	Semnatura	Referat / Expertiza Nr. / Data
Proiectant General GASTUDIO S.R.L. Loc. Alba Iulia, Jud. Alba Reg.c.:J1/702/2021 /C.U.I.44259628 Tel.: 0727 818 482 gherman_alin_gabriel@yahoo.com		Den. Lucrarii: REABILITARE DISPENSAR MEDICAL UMAN COMUNA SĂLIȘTEA com SĂLIȘTEA, sat SĂLIȘTEA, Strada Preot Constantin Oancea, nr. 4, jud. ALBA	
Proiectant de Specialitate S.C. INSTAL VEST S.R.L. ALBA IULIA, str. Motilor nr. 98 J01/320/94 e-mail: paul.m.cristea@gmail.com		Den. Plansei: INSTALATII ELECTRICE SCHEMA INSTALATIE VIDEO Beneficiar: PRIMĂRIA COMUNEI SĂLIȘTEA com SĂLIȘTEA, sat SĂLIȘTEA, Strada Preot Constantin Oancea, nr. 2, jud. ALBA	
Sef proiect: arh. Alin Gherman		Nr. pr. 55/2022	
Proiectat: ing. Paul Cristea		Faza: DTAC+PT	
Desenat: ing. Paul Cristea		Plansa: IE08	
		Scara: F.S.	


SCHEMA INSTALATIE DATE,TELEVIZIUNE SI TELEFONIE

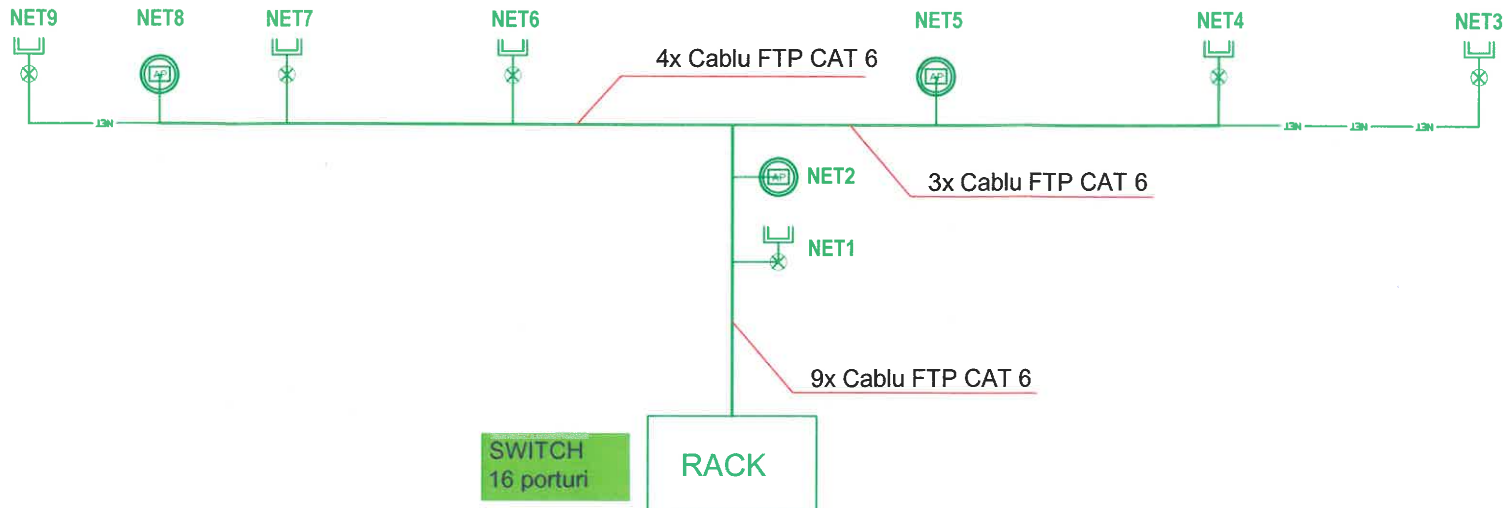


PARTER


DE LA FURNIZORUL DE SERVICII DATE

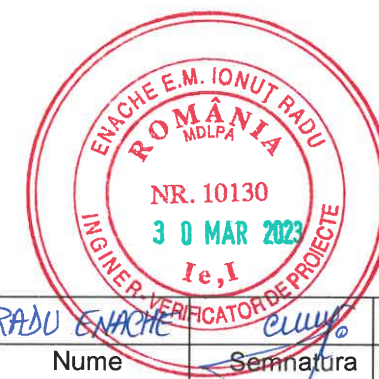

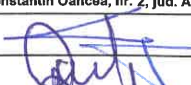

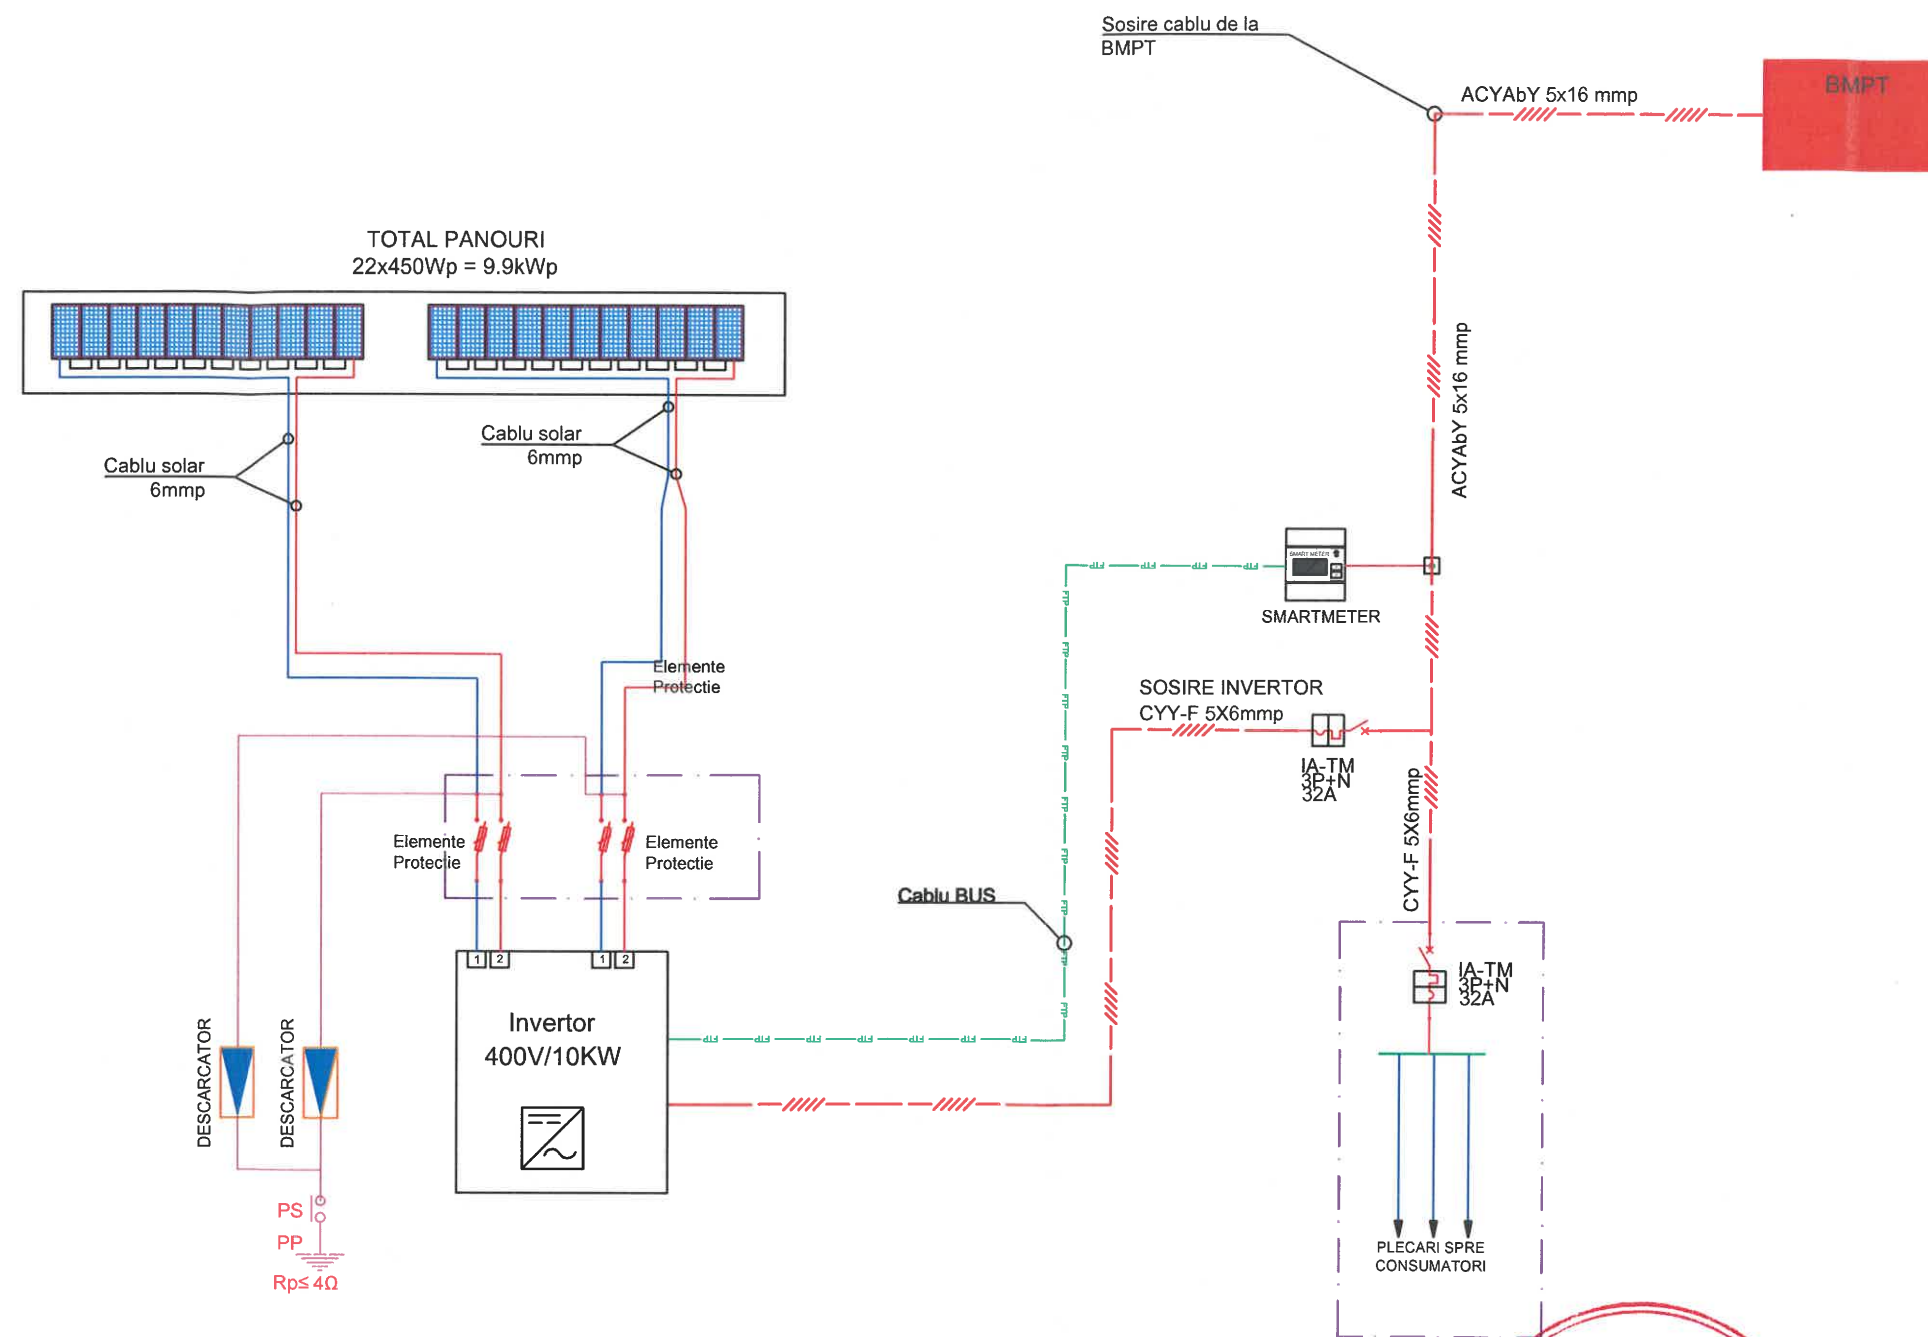



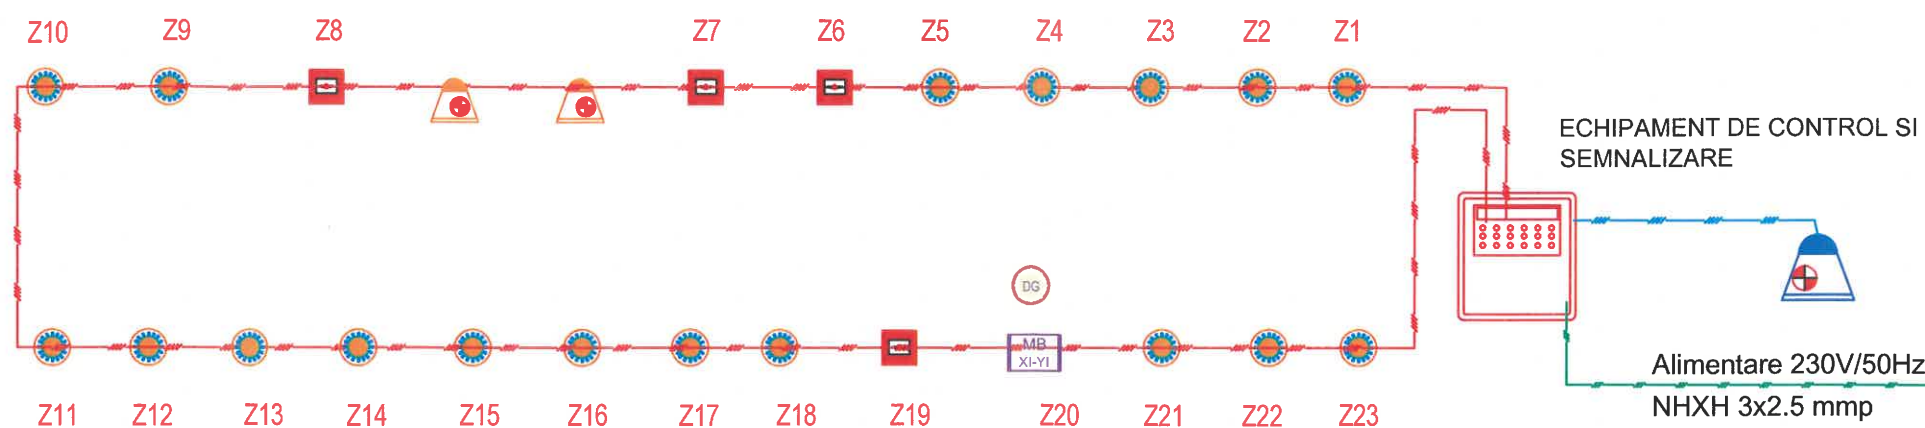

VERIFICATOR ÎNG. RADU ENACHE		VERIFICATOR DE CLIMĂ		1E	109/30.03.2023
Verificator / Expert		Nume	Semnatura	Cerinta	Referat / Expertiza Nr./ Data
Proiectant General GASTUDIO S.R.L. Loc. Alba Iulia, Jud. Alba Reg. o.: 1702/2021 / C.U.I. 44259628 Tel.: 0727 818 482 gherman_siln_gabriel@yahoo.com			Den. Lucrarii: REABILITARE DISPENSAR MEDICAL UMAN COMUNA SĂLIȘTEA com SĂLIȘTEA, sat SĂLIȘTEA, Strada Preot Constantin Oancea, nr. 4, jud. ALBA		Nr. pr. 55/2022
Proiectant de Specialitate S.C. INSTAL VEST S.R.L. ALBA IULIA, str. Motilor nr. 98 J01/320/94 e-mail: paul.m.cristea@gmail.com			Den. Plansei: INSTALATII ELECTRICE SCHEMA INSTALATIE DATE Beneficiar: PRIMĂRIA COMUNEI SĂLIȘTEA com SĂLIȘTEA, sat SĂLIȘTEA, Strada Preot Constantin Oancea, nr. 2, jud. ALBA		Faza: DTAC+PTH
Sef proiect:			arh. Alin Gherman		Plansa: IE09 
Proiectat:			ing. Paul Cristea		
Desenat:			ing. Paul Cristea		
					Scara: F.S.





VERIFICATOR ING. RADU ENACHE		IE		109/30.03.2023
Verificator / Expert	Nume	Semnatura	Cerinta	Referat / Expertiza Nr./ Data
Proiectant General GASTUDIO S.R.L. Loc. Alba Iulia, jud. Alba Reg.c.:J1702/2021 /C.U.I.44259628 Tel.: 0727 818 482 gherman_alin_gabriel@yahoo.com		Den. Lucrarii:	REABILITARE DISPENSAR MEDICAL UMAN	
Proiectant de Specialitate S.C. INSTAL VEST S.R.L. ALBA IULIA, str. Motilor nr. 98 J01/320/94 e-mail: paul.m.cristea@gmail.com		Den. Plansei:	COMUNA SĂLIȘTEA	
		Beneficiar:	INSTALATII ELECTRICE	
		Sef proiect:	PRIMĂRIA COMUNEI SĂLIȘTEA	
		Proiectat:	com SĂLIȘTEA, sat SĂLIȘTEA, Strada Preot Constantin Oancea, nr. 2, jud. ALBA	
		Desenat:	arh. Alin Gherman	
			ing. Paul Cristea	
			ing. Paul Cristea	
			Plansa: IE10	
			Scara: F.S.	



LEGENDA:

-  Cablu incendiu JEH(St)H E30 2x2x0,8 mm²
-  ECS
-  Detector multicriterial de fum și temperatură
-  Buton adresabil semnalizare incendiu
-  Sirena interioara adresabila de incendiu, cu flash
-  Sirena conventionala opto-acustica de exterior
-  Modul semnal extern 2 intrari
1 iesire releu fara potential
-  DG

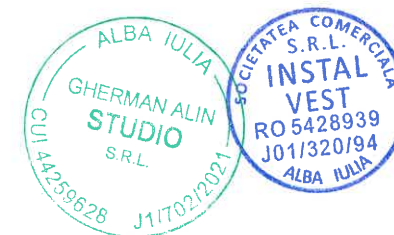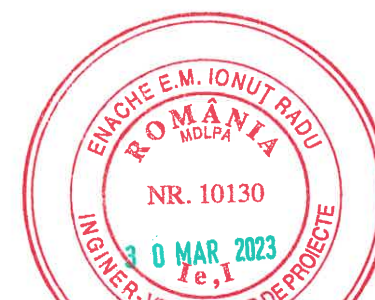

VERIFICATOR	ING. RADU ENACHE	10	109/30.03.2023
Verificator / Expert	Nume	Semnatura	Cerinta
Proiectant General		Den. Lucrarii:	REABILITARE DISPENSAR MEDICAL UMAN
GASTUDIO S.R.L.		Den. Plansei:	COMUNA SĂLIȘTEA
Loc. Alba Iulia, Jud. Alba		Beneficiar:	SCHEMA INSTALATIE I.D.S.A.I.
Reg.c.: J1/702/2021 / C.U.I. 44259628		Sef proiect:	Primăria COMUNEI SĂLIȘTEA
Tel.: 0727 818 482		Proiectat:	arh. Alin Gherman
gherman_alin_gabriel@yahoo.com		Desenat:	ing. Paul Cristea
Proiectant de Specialitate			
S.C. INSTAL VEST S.R.L.			
ALBA IULIA, str. Motilor nr. 98			
J01/320/94			
e-mail: paul.m.cristea@gmail.com			
			Nr. pr. 55/2022
			Faza: DTAC+PTH
			Plansa: IE11
			Scara: F.S.